


第12会議室(77 m²) / 口の字型(24名定員)

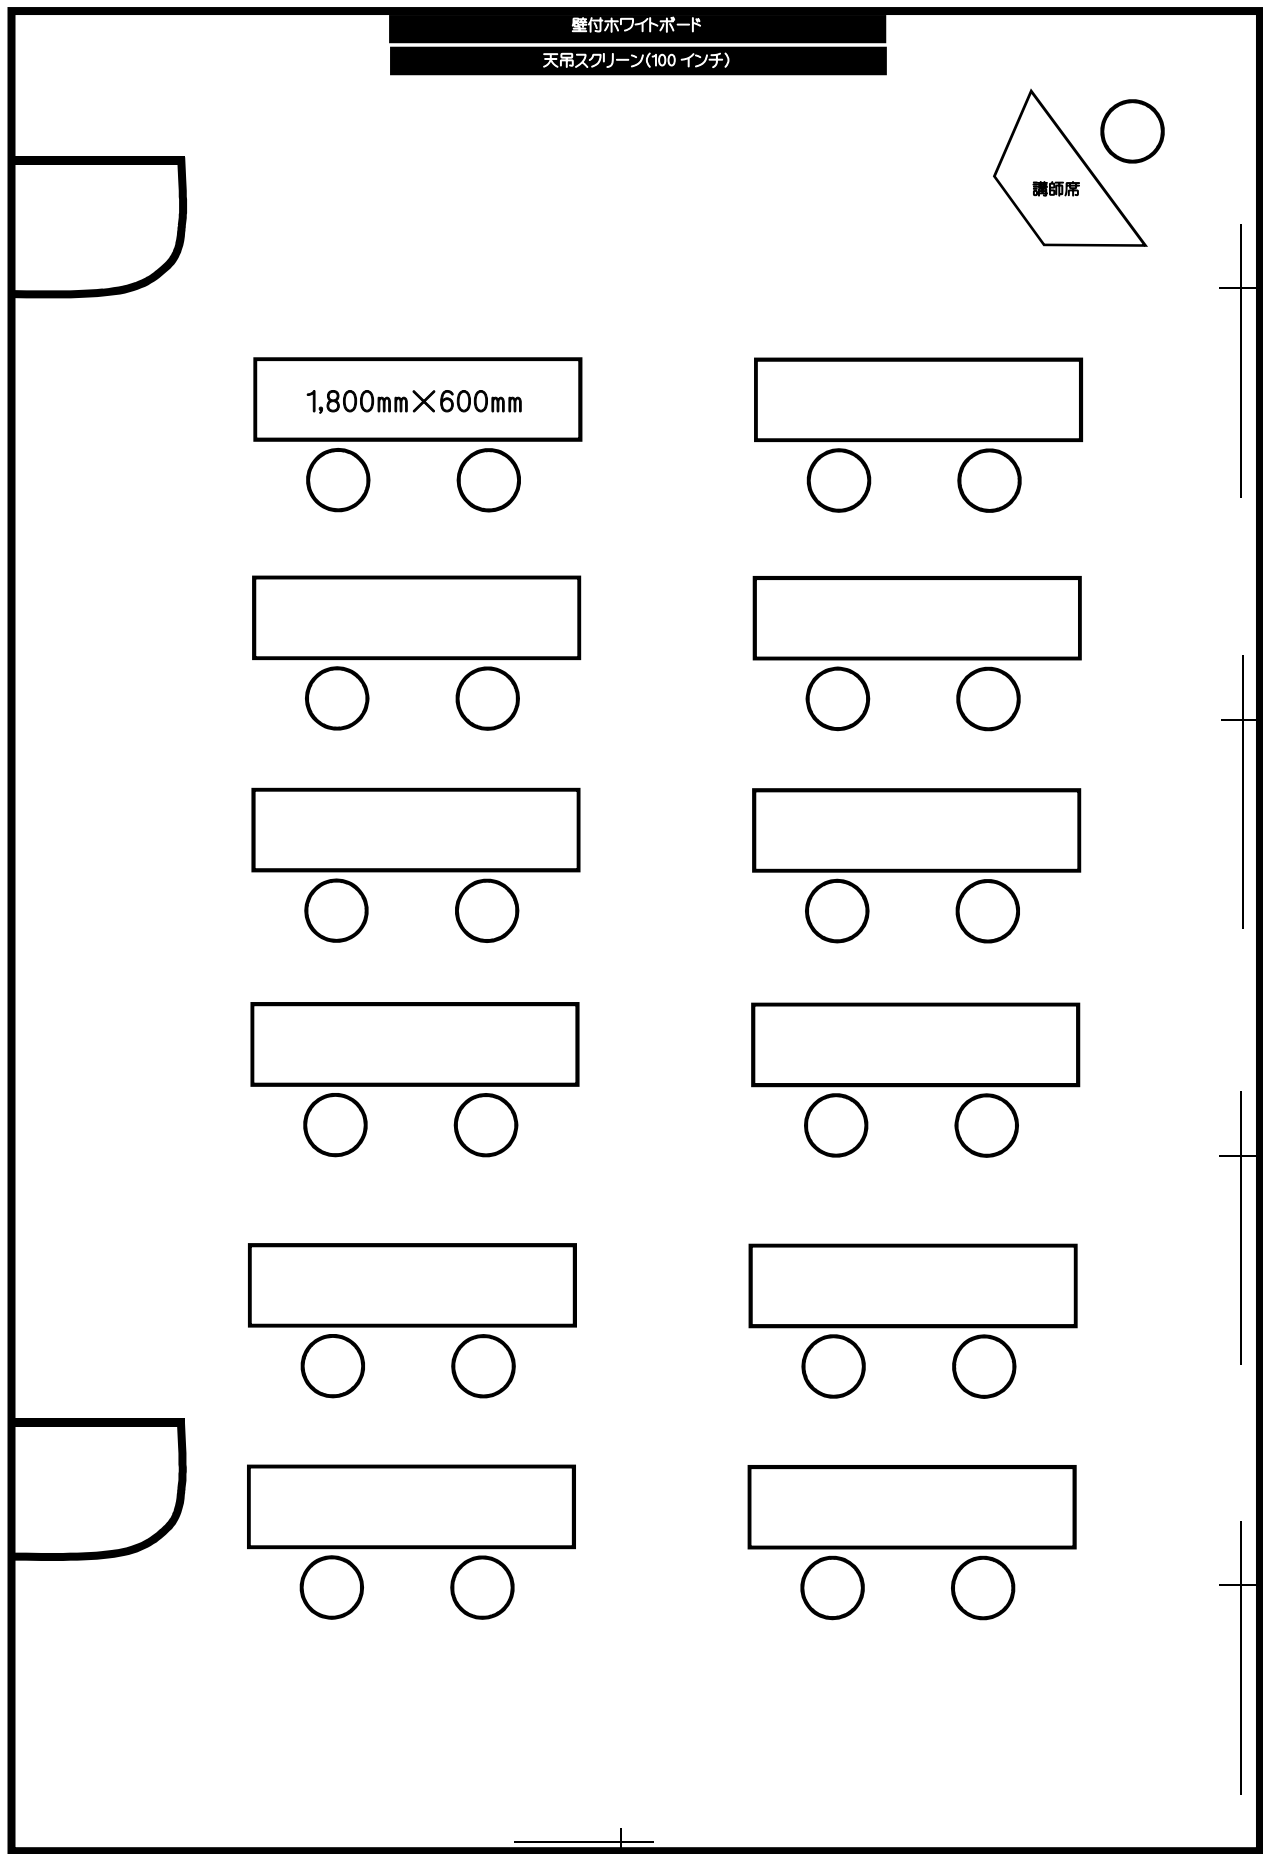

第12会議室(77 m²) / 学校形式(24名定員)