


第 J 会議室 (50 m²) / 口の字型 (20 名定員)

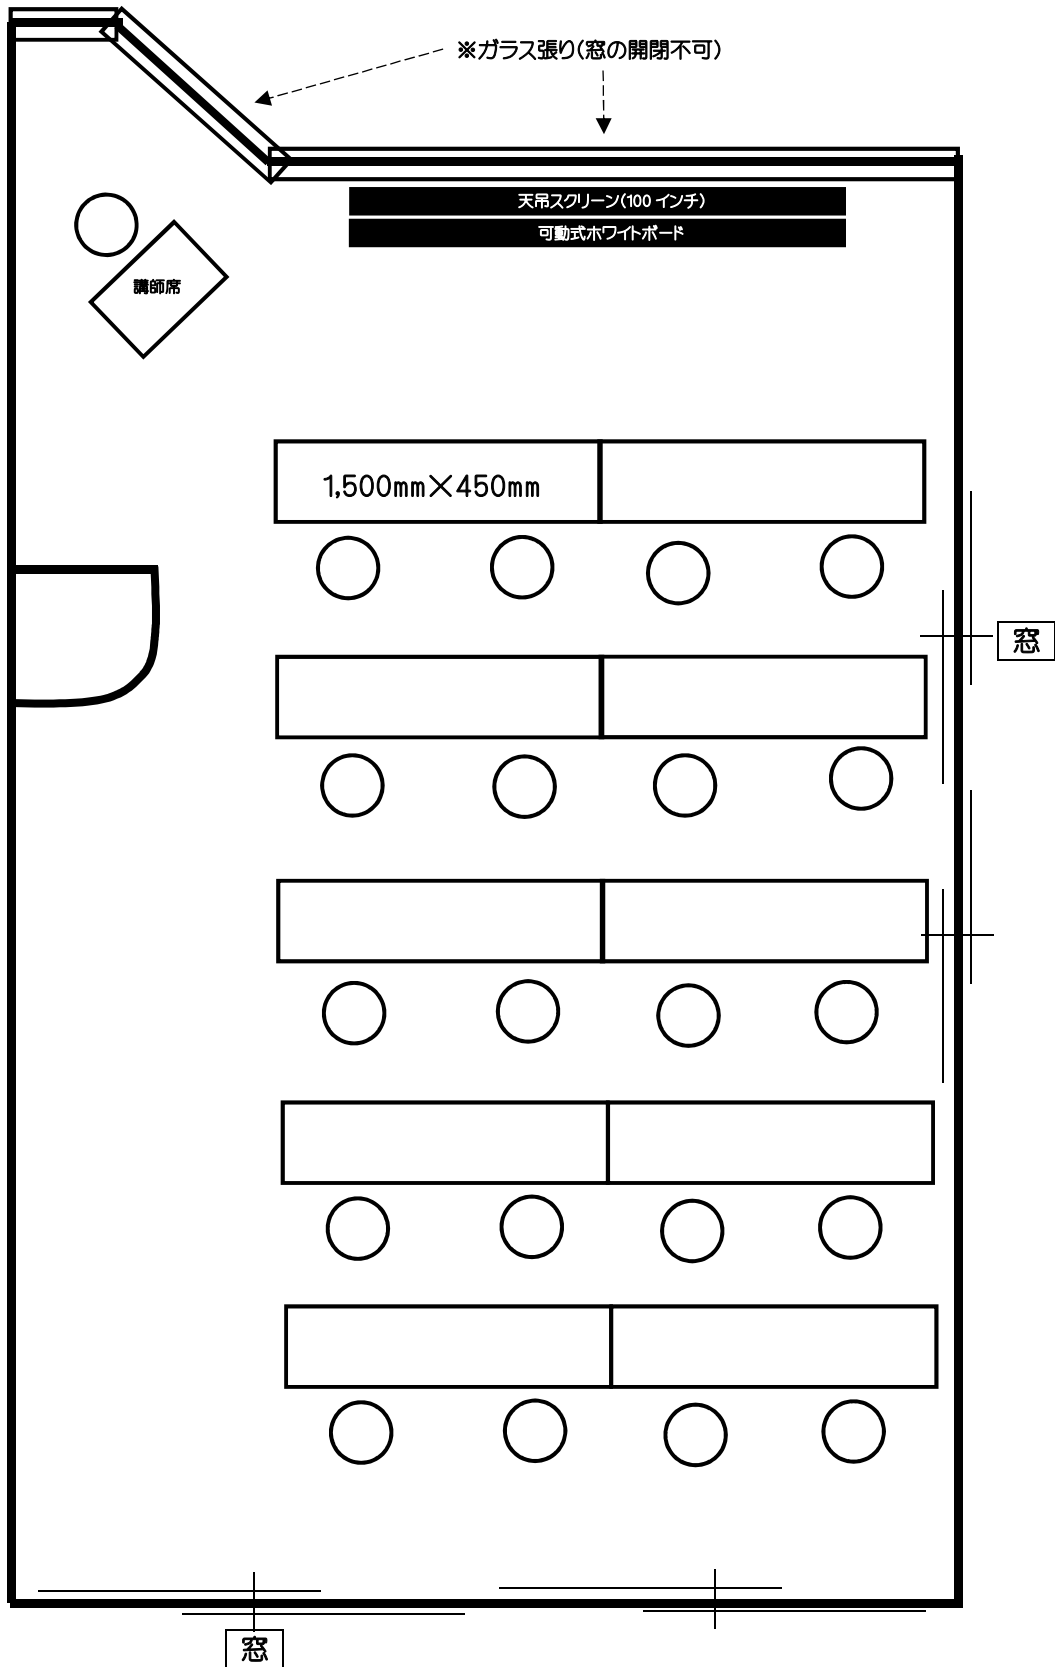

第 J 会議室(50 m²) / 学校形式(20 名定員)